


## SCHEMATISCHE RAUMÜBERSICHT, GRUNDRISSE

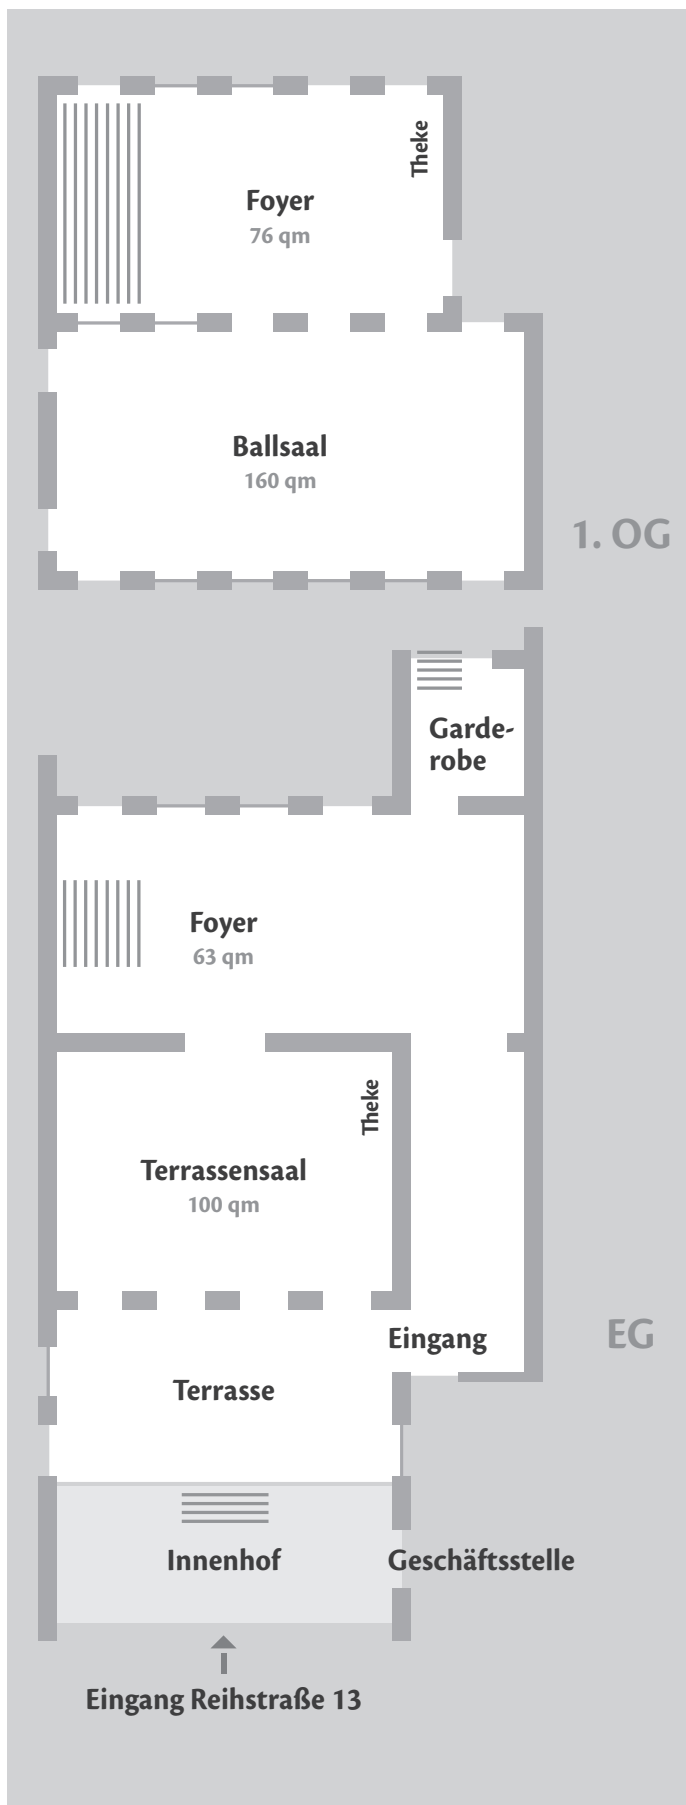

## ANZAHL PERSONEN



**Ballsaal**  
160 qm

| Stuhlreihen | Parlamentsbestuhlung | Bankettbestuhlung | Stehempfang |
|-------------|----------------------|-------------------|-------------|
| 192         | 162                  | 168               | 250         |



**Terrassensaal**  
100 qm

| Stuhlreihen | Parlamentsbestuhlung | Bankettbestuhlung | Stehempfang |
|-------------|----------------------|-------------------|-------------|
| 100         | 70                   | 80                | 200         |

## TECHNISCHE AUSSTATTUNG

Tageslichtprojektor • Beamer • Leinwand • Flipchart • Lautsprecheranlage • Bühne • Klavier  
weitere Ausstattungen auf Anfrage



ERHOLUNGS-GESELLSCHAFT  
AACHEN

Erholungs-Gesellschaft Aachen 1837 • Reihstraße 13, 52062 Aachen  
Bürozeiten Mo.-Fr. 9-12 Uhr • Tel 0241 35448 • Fax 0241 28603  
aachen@erholungsgesellschaft.de • www.erholungsgesellschaft.de